

В соответствии со статьей 39.18 Земельного кодекса Российской Федерации администрация Добрянского городского округа информирует о возможности предоставления следующего земельного участка:

Местоположение (адрес) и кадастровый номер земельного участка	Площадь (кв. м.)	Вид права	Цель, для которой предоставляется земельный участок
Пермский край, Добрянский городской округ, д. Ключи, ул. Камская	917*	аренда	для индивидуального жилищного строительства

*согласно схеме расположения границ земельного участка на кадастровом плане территории (полная информация размещена на официальном сайте правовой информации Добрянского городского округа в информационно-телекоммуникационной сети Интернет с доменным именем dobr-pravo.ru (раздел «Разное», подраздел «Земельные ресурсы»); на сайте администрации Добрянского городского округа www.dobryanka.rus (раздел «Муниципальное имущество и земельные ресурсы», подраздел «Земельные ресурсы», «Информация о предстоящем предоставлении земельных участков»).

Лица, заинтересованные в предоставлении земельных участков, вправе подавать заявления о намерении участвовать в аукционе на право заключения договора аренды земельного участка в соответствии с административным регламентом предоставления муниципальной услуги, утвержденным постановлением администрации Добрянского городского округа от 21.01.2022 № 141.

Место приема заявлений:

Администрация Добрянского городского округа Пермского края

адрес: Пермский край, г. Добрянка, ул. Советская, д.14, каб. 305;

Краевое государственное автономное учреждение «Пермский краевой многофункциональный центр предоставления государственных и муниципальных услуг» (МФЦ) либо его территориальные органы.

Способы подачи заявлений:

- при личном обращении;
- в электронной форме на адрес электронной почты: administration@dobryanka.permkrai.ru, в соответствии с порядком, утвержденным Приказом Минэкономразвития России от 14.01.2015 №7.

Срок приема заявлений в течении 30 дней с даты опубликования сообщения, с 8-30 до 13-00 и с 13-48 до 17-30 часов, по пятницам до 16-30 часов (кроме выходных и праздничных дней).

Более подробную информацию можно получить в муниципальном казенном учреждении «Добрянский городской информационный центр» по адресу: ул. 8 Марта, 13, с 8-30 до 13-00 и с 13-48 до 17-30 часов, тел. 25440.


Утверждена

от _____ № _____

**СХЕМА расположения земельного участка или земельных участков
на кадастровом плане территории**

Условный номер земельного участка - :ЗУ1		
Площадь земельного участка 917 кв.м.		
Обозначение характерных точек границ	Координаты, м	
	X	Y
1	2	3
1	560970.71	2246201.74
2	560983.22	2246216.66
3	560970.41	2246226.04
4	560979.42	2246239.33
5	560987.23	2246251.02
6	560977.70	2246256.24
7	560972.46	2246251.35
8	560959.97	2246233.51
9	560948.22	2246217.50
1	560970.71	2246201.74

Система координат МСК-59 Масштаб 1:1000

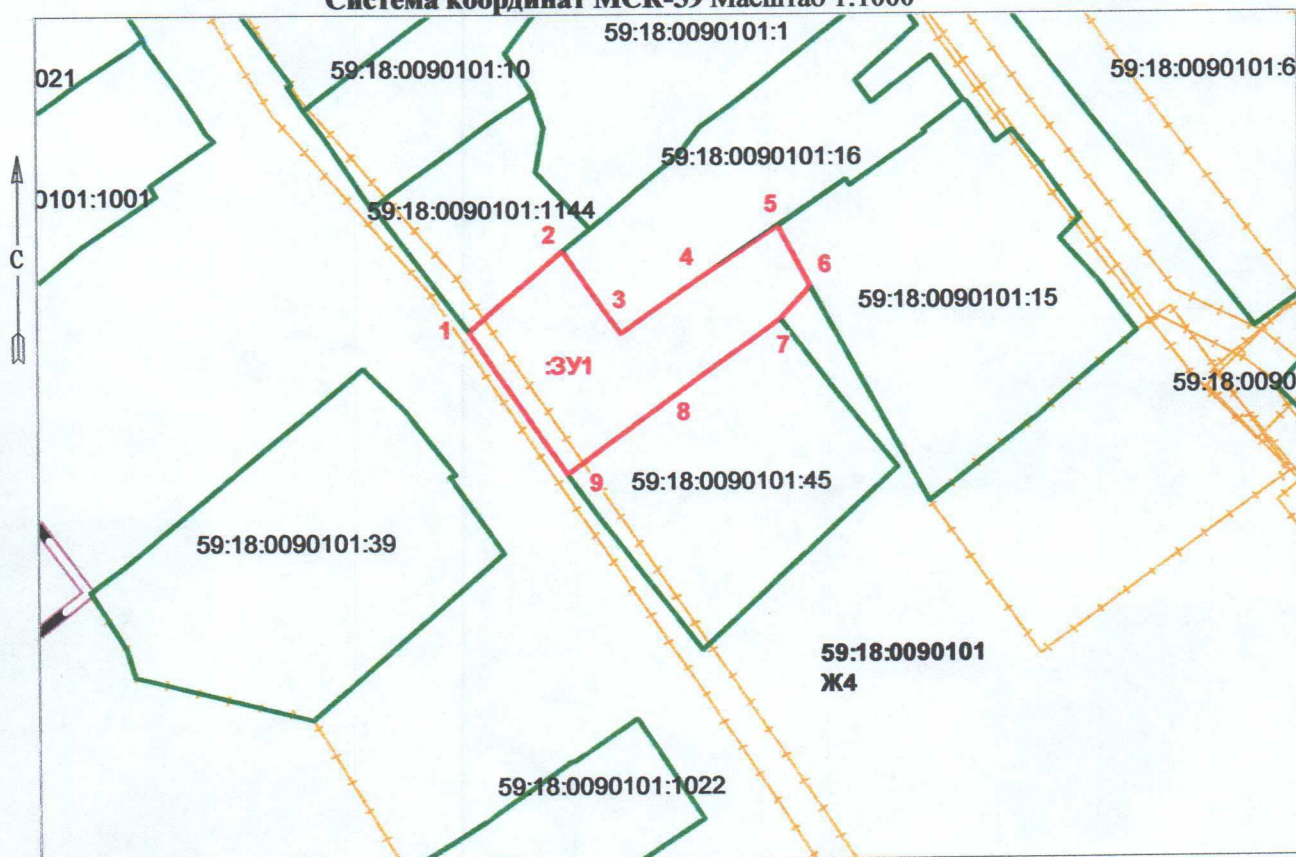

Условные обозначения:

- границы проектируемого земельного участка;
- границы учтенных земельных участков;
- контур ЗОУИТ;

59:18:0090101:15 - надписи учтенных земельных участков;

59:18:0090101 – кадастровый квартал, в котором проектируется земельный участок;

Ж4 – обозначение территориальной зоны, в которой проектируется земельный участок;

:ЗУ1 - обозначение проектируемого участка;

Исполнитель Месникова А.В.