



Условные обозначения

- Граница кадастрового участка
- Граница кадастрового квартала
- Красные линии
- Граница образуемых земельных участков
- Граница изменяемых земельных участков
  
- к— Канализация
- в— Водопровод
- г— Газопровод
- т— Теплотрасса
- ↔↔ Воздушная ЛЭП 0.4 кВ
- ↔↔↔ Воздушная ЛЭП высокого напряжения
- >>— Подземная ЛЭП высокого напряжения
- <<— Подземная ЛЭП 0.4 кВ
- Линии связи
- ▨ Земельные участки учтенные в ГКН
- 59:18:0010602 Кадастровый квартал
- 59:18:0010602:10 Кадастровый участок
- ★Н1 Поворотные точки образуемых земельных участков
- ⑧ Условный номер образуемого земельного участка
- ★8 Поворотные точки земельных участков, учтенных в ГКН
- ✕✕✕ Изменяемые границы земельных участков


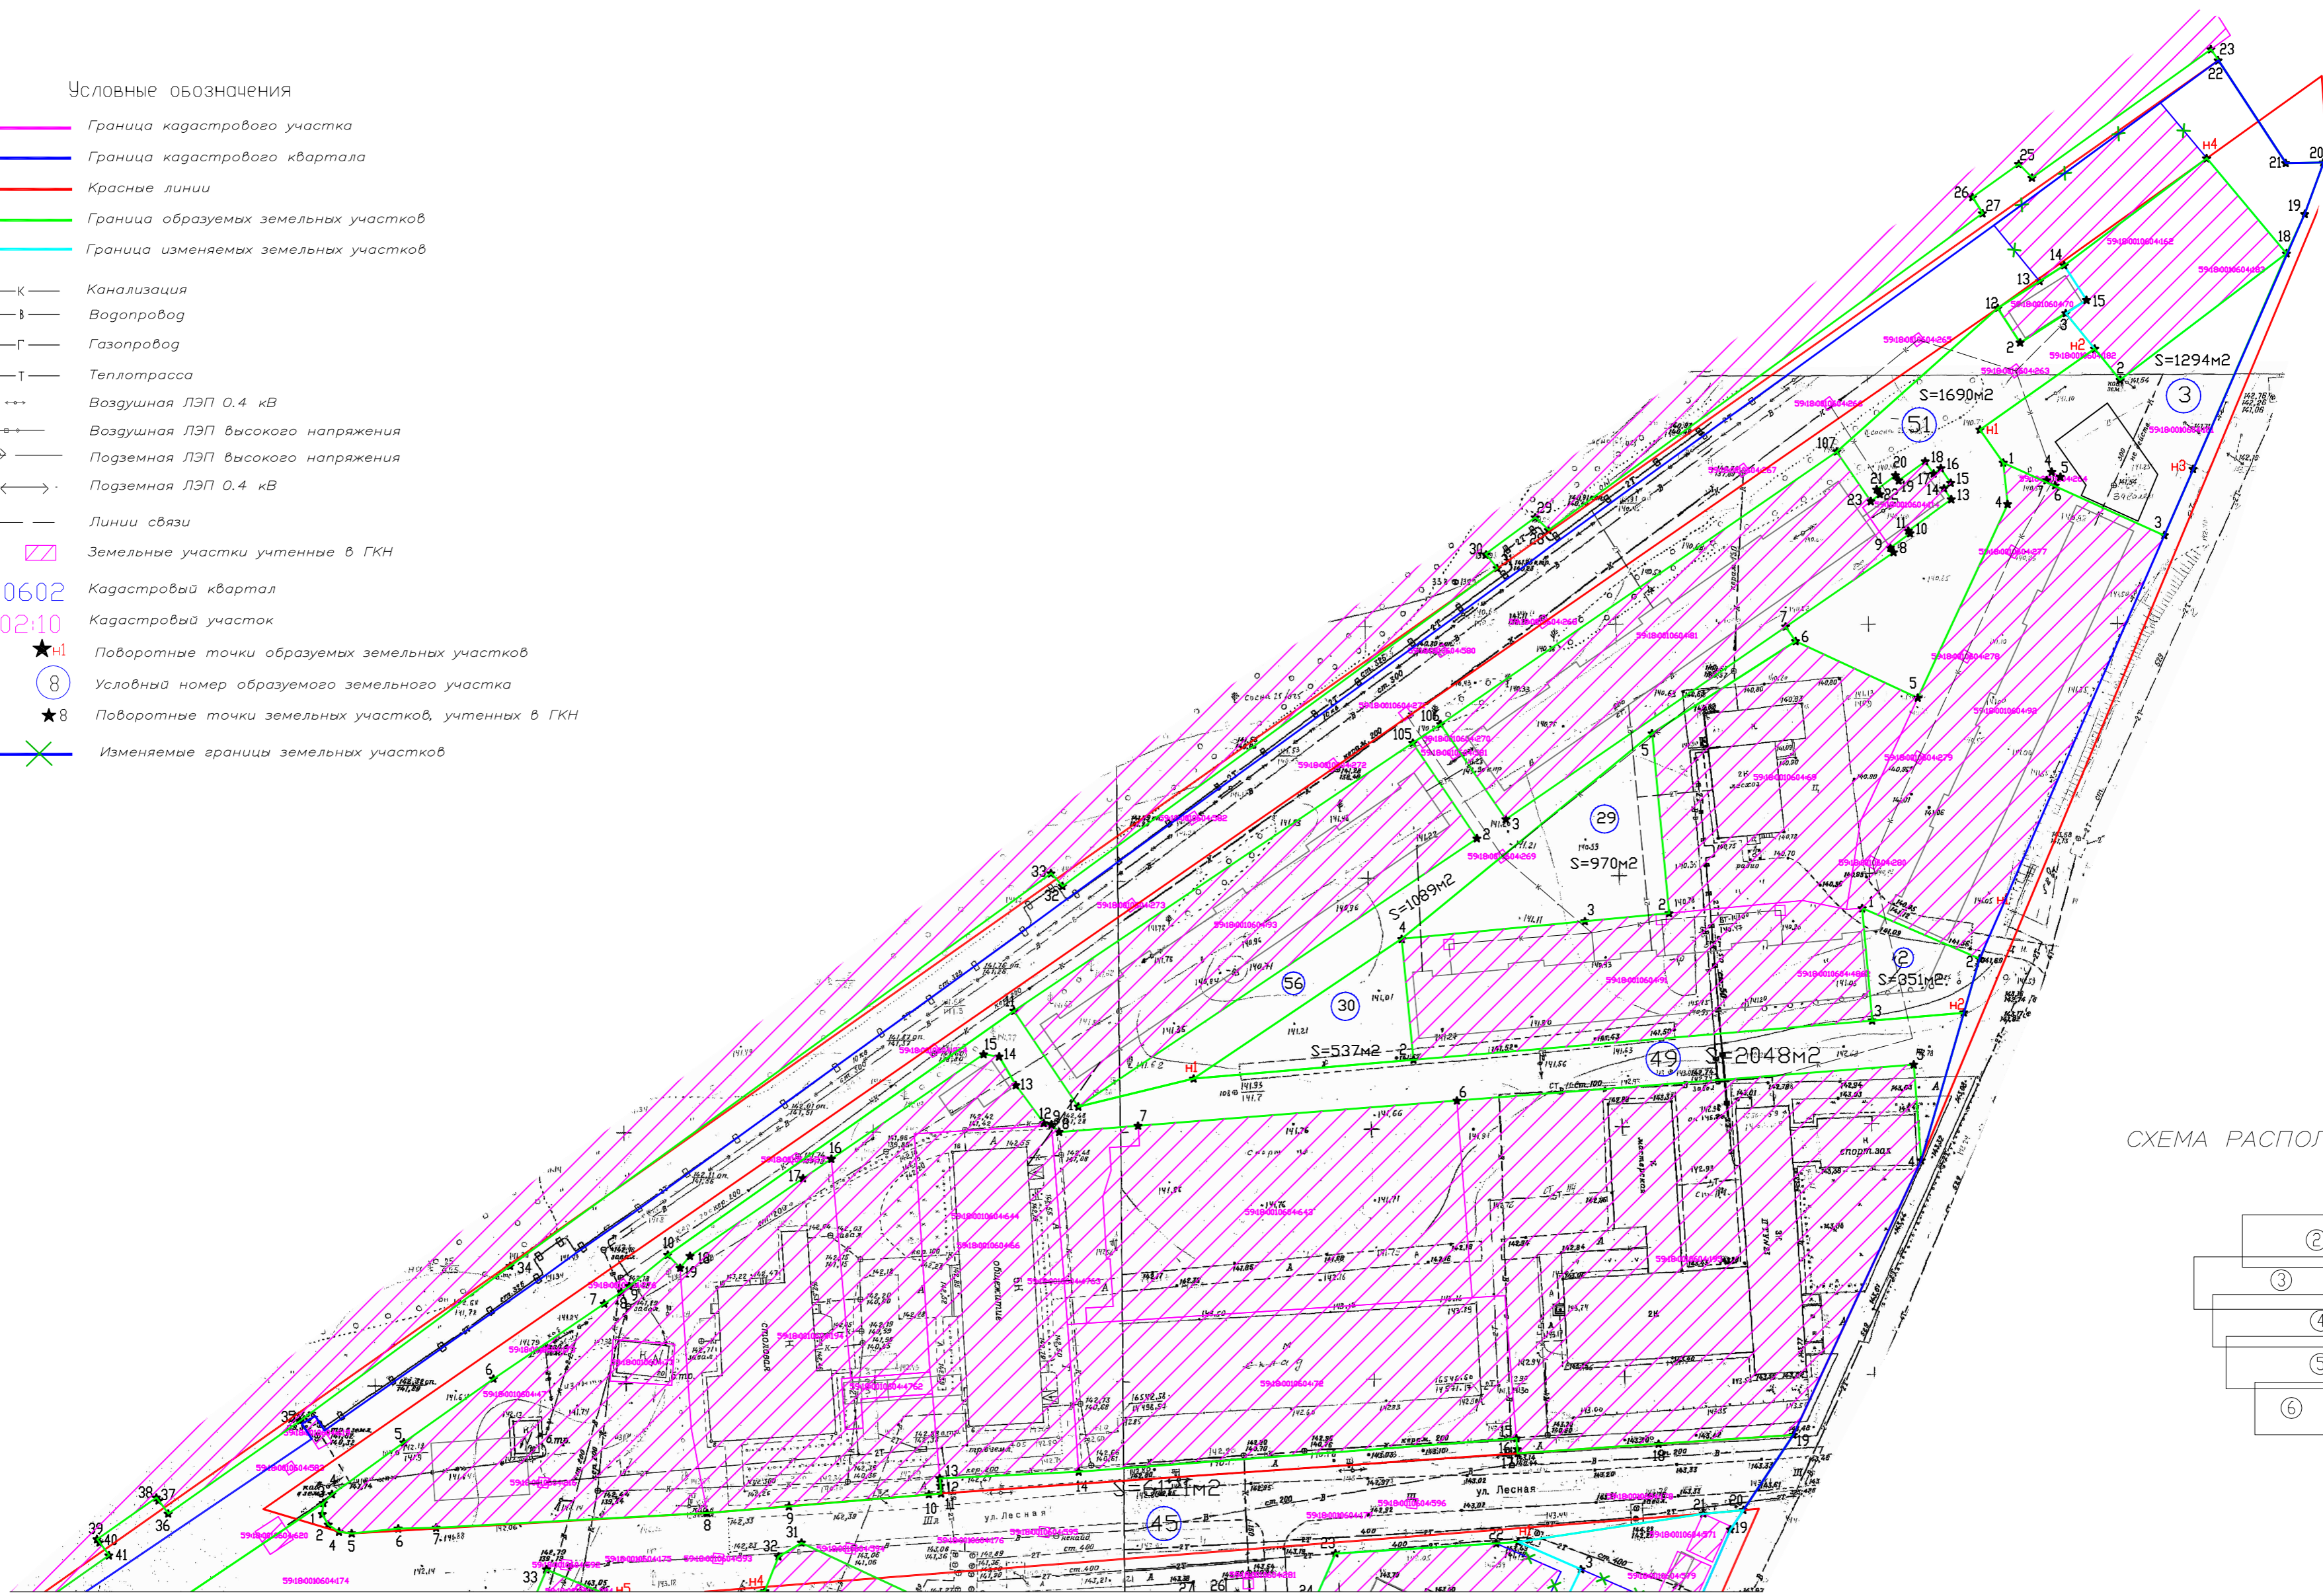


СХЕМА РАСПОЛОЖЕНИЯ ЛИСТОВ

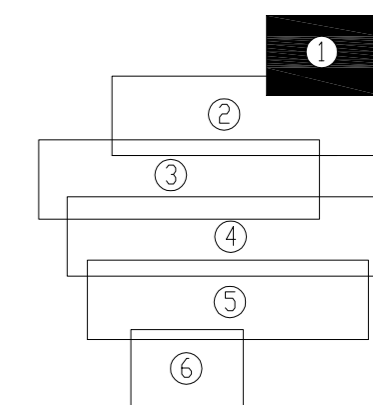

Линия соединения с листом 2

Приложение 3.1

				0156300020315000078				
				«Проект планировки и проект межевания территории многоквартирной жилой застройки г. Добрянки Пермского края»				
Изм.	Колуч.	Лист № док	Подп.	Дата	Муниципальное казенное учреждение «Администрация Добрянского городского поселения»	Стадия	Лист	Листов
						РП	1	6
Инженер	Туманов А.В.			03.16	Проект межевания территории.	ООО «Гео Граф»		
Инженер	Махнев Д.Н.			03.16				

М 1:1000