

Сообщение
о возможном установлении публичного сервитута
№ 24/2024

В соответствии со статьей 39.42 Земельного кодекса Российской Федерации администрация Добрянского городского округа информирует о возможном установлении публичного сервитута:

№	Адрес или местоположение земельного участка, кадастровый номер: <i>Пермский край, Добрянский городской округ</i>	Цель, для которой устанавливается публичный сервитут
1	с. Красная Слудка, 59:18:0480101:1614	Строительство ВЛ 0,4 кВ с установкой ПУ для электроснабжения села Красная Слудка (4500090478)
2	ур. "Верхняя Полазна", 59:18:3580101:1732	Строительство газопровода давлением до 1,2 Мпа

* согласно схеме расположения границ публичного сервитута (полная информация размещена на сайте администрации Добрянского городского округа www.dobrraion.ru (раздел «Муниципальное имущество и земельные ресурсы», подраздел «Земельные ресурсы», «Информация о возможном установлении публичного сервитута»), а также в информационно-телекоммуникационной сети Интернет с доменным именем dobr-pravo.ru (раздел «Разное», подраздел «Земельные ресурсы»)).

Заинтересованные лица могут ознакомиться с поступившим ходатайством об установлении публичного сервитута и прилагаемой к нему схемой расположения границ публичного сервитута в Муниципальном казенном учреждении «Добрянский городской информационный центр» по адресу: Пермский край, г. Добрянка, ул. 8 Марта, д. 13, с 8-30 до 13-00 и с 13-48 до 17-30 часов.

Подать заявления об учете прав на земельные участки, в отношении которых поступило ходатайство об установлении публичного сервитута, можно в администрации Добрянского городского округа, по адресу: Пермский край, г. Добрянка, ул. Советская, д. 14, каб. 305.

Срок приема заявлений в течении 15 дней с даты опубликования сообщения, с 8-30 до 13-00 и с 13-48 до 17-30 часов, по пятницам до 16-30 часов (кроме выходных и праздничных дней).

Правообладатели земельных участков, подавшие заявления по истечении указанного срока, несут риски невозможности обеспечения их прав в связи с отсутствием информации о таких лицах и их правах на земельные участки.

Схема расположения границ публичного сервитута

Объект: Газопровод-ввод до границы земельного участка по адресу: Пермский край, г.о. Добрянский, тер. снт. Верхняя Полазна, ул. Ягодная, кад № 59:18:3580101:1051 (под строительство газопровода давлением до 1,2 Мпа, для размещения которого не требуется разрешения на строительство)

Местоположение: Пермский край, г.о. Добрянский, тер. снт. Верхняя Полазна, ул. Ягодная

Площадь публичного сервитута: 211 кв.м.

Каталог координат, м

Система координат: МСК-59, зона 2

Метод определения координат - Геодезический

Категория земель: земли населенных пунктов

Описание границ смежных землепользователей:

От точки н1 до точки н2 - земельный участок с кадастровым номером 59:18:3580101:1051

От точки н2 до точки н3 - земли общего пользования

От точки н1 до точки н1 - земельный участок с кадастровым номером 59:18:3580101:1732

Условные обозначения:

1

- Обозначение характерной точки проектной границы публичного сервитута

:1051

- Границы и номер земельного участка, сведения о которых внесены в ЕГРН


59:18:3580101 - Номер кадастрового квартала

— - Проектное местоположение инженерного сооружения

:ЗУ1

- Проектные границы публичного сервитута

№ точки границы	X	Y	Средняя квадратическая погрешность положения характерной точки (Мт), м
1	549476.17	2244748.07	0.1
2	549466.09	2244743.94	0.1
3	549471.24	2244738.37	0.1
4	549497.90	2244748.84	0.1
5	549496.23	2244755.12	0.1
1	549476.17	2244748.07	0.1

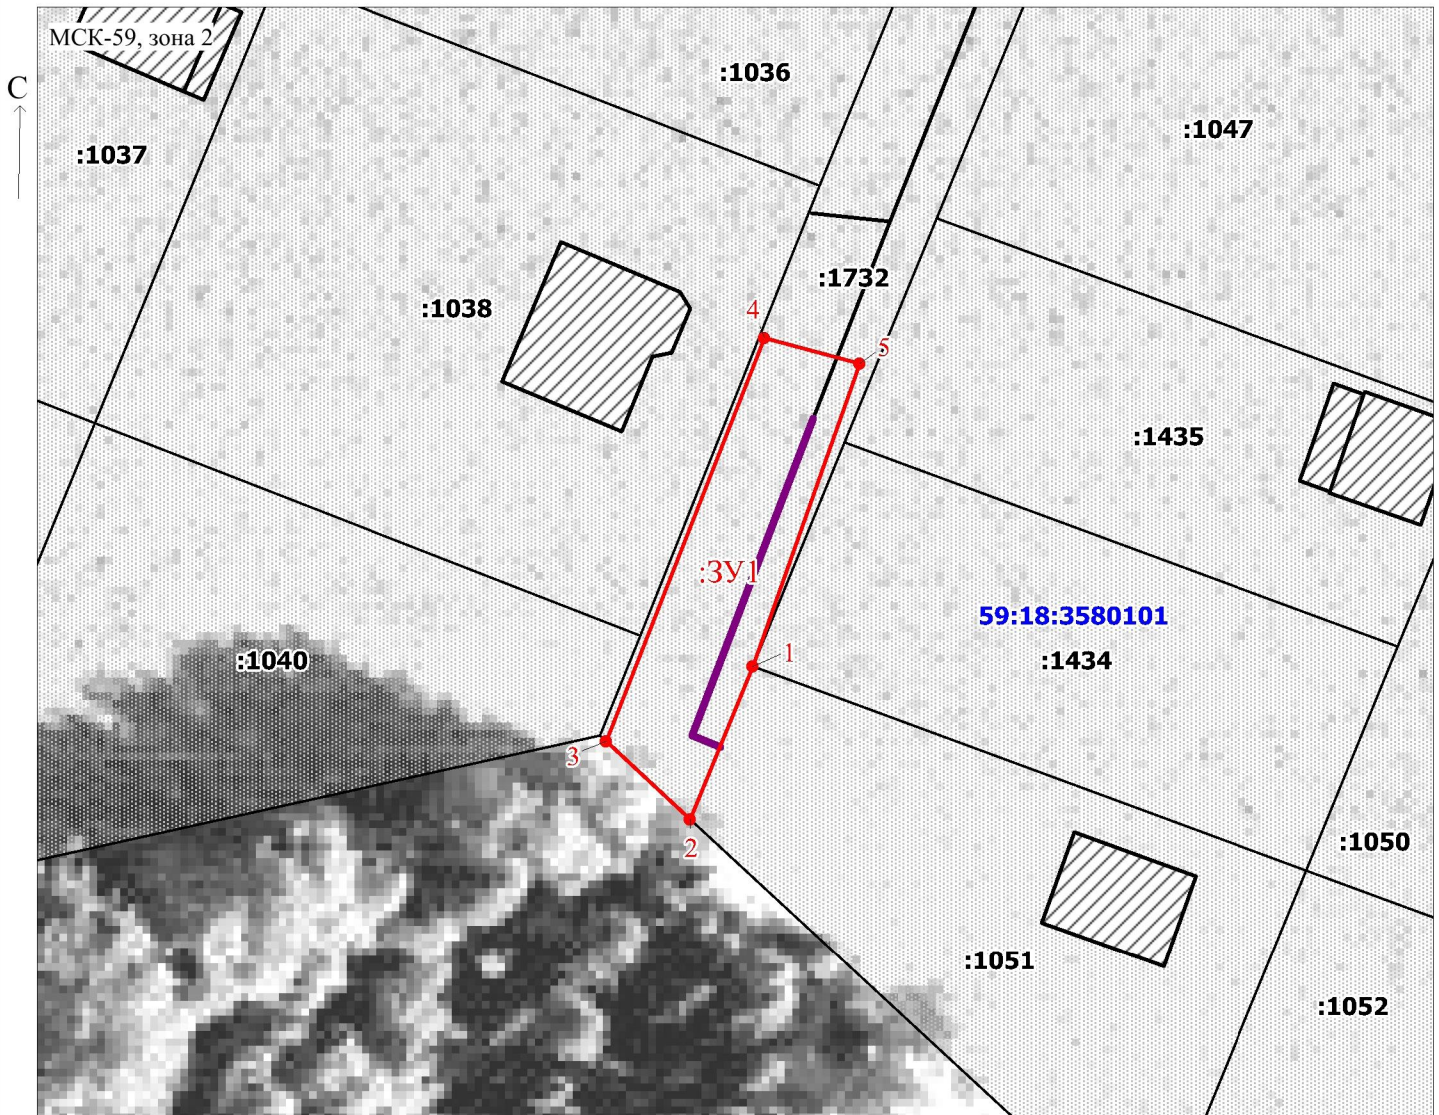

Масштаб 1:500

Заявитель:

Д.Х. Киямова

/ Киямова Д.Х.

(подпись, расшифровка подписи)

Публичный сервитут
"Строительство ВЛ 0,4 кВ с установкой ПУ для электроснабжения
села Красная Слудка (4500090478)"
Схема расположения границ публичного сервитута



Условные обозначения:

- | | |
|---|---|
| 59:18:0480101 | кадастровый номер квартала |
| 59:18:0480101:1614 | кадастровый номер земельного участка, учтенного в ГКН |
|  | граница земельного участка, учтенного в ГКН |
|  | граница публичного сервитута |
|  | граница кадастрового квартала |
|  | характерная точка границы |
|  | проектируемая линия ВЛ 0,4 кВ |

ОПИСАНИЕ МЕСТОПОЛОЖЕНИЯ ГРАНИЦ ПУБЛИЧНОГО СЕРВИТУТА «Строительство ВЛ 0,4 кВ с установкой ПУ для электроснабжения села Красная Слудка (4500090478)» ПЕРМСКИЙ КРАЙ, ДОБРЯНСКИЙ ГОРОДСКОЙ ОКРУГ (НАИМЕНОВАНИЕ ОБЪЕКТА)				
Сведения о местоположении границ объекта				
1. Система координат <u>МСК-59, зона 2</u>				
2. Сведения о характерных точках границ объекта				
Обозначение характерны х точек границ	Координаты. м		Метод определения координат и средняя квадратическая погрешность положения характерной точки (M _t). м	Описание закреплен ия точки
	X	Y		
1	2	3	4	5
1	537636.03	2244567.41	Геодезический метод; Mt=0.1	-
2	537636.44	2244568.07	Геодезический метод; Mt=0.1	-
3	537636.24	2244568.52	Геодезический метод; Mt=0.1	-
4	537634.70	2244573.00	Геодезический метод; Mt=0.1	-
5	537624.05	2244579.75	Геодезический метод; Mt=0.1	-
6	537623.47	2244578.84	Геодезический метод; Mt=0.1	-
7	537624.25	2244576.64	Геодезический метод; Mt=0.1	-
8	537625.05	2244574.38	Геодезический метод; Mt=0.1	-
1	537636.03	2244567.41	Геодезический метод; Mt=0.1	-