



АДМИНИСТРАЦИЯ
ДОБРЯНСКОГО ГОРОДСКОГО ОКРУГА

ПОСТАНОВЛЕНИЕ

28.02.2024

№ 552

г.Добрянка

О размещении объекта

В соответствии со статьями 11, 39.2, 39.33, пунктом 3 статьи 39.36, статьей 85 Земельного кодекса Российской Федерации, статьей 3.3 Федерального закона Российской Федерации от 25 октября 2001 г. № 137-ФЗ «О введении в действие Земельного кодекса Российской Федерации», пунктом 5 Перечня видов объектов, размещение которых может осуществляться на землях или земельных участках, находящихся в государственной или муниципальной собственности, без предоставления земельных участков и установления сервитутов, утвержденного Постановлением Правительства Российской Федерации от 03 декабря 2014 г. № 1300, постановлением Правительства Пермского края от 22 июля 2015 г. № 478-п «Об утверждении положения о порядке и условиях размещения объектов на землях или земельных участках, находящихся в государственной или муниципальной собственности, на территории Пермского края без предоставления земельных участков и установления сервитутов, публичного сервитута», Уставом Добрянского городского округа, пунктом 3.4 Положения об управлении имущественных и земельных отношений администрации Добрянского городского округа, утвержденного решением Думы Добрянского городского округа от 19 декабря 2019 г. № 90, рассмотрев представленные документы, обращение публичного акционерного общества «Россети Урал» от 22 февраля 2024 г. вх. № 265-01-01-75-452, администрация округа ПОСТАНОВЛЯЕТ:

1. Разместить объект «Строительство ВЛ 0,4 кВ с установкой ПУ для электроснабжения д. Гари, г. Добрянка (4500090139) (4500090127)» в соответствии с прилагаемым решением о размещении объектов.

2. Управлению имущественных и земельных отношений администрации Добрянского городского округа в установленном законом порядке обеспечить:



2.1. направление копии решения о размещении объекта с приложением схемы в Федеральный орган исполнительной власти, уполномоченный на осуществление государственного земельного надзора, в орган, осуществляющий муниципальный земельный контроль;

2.2. размещение копии решения о размещении объекта с приложением схемы на официальном сайте правовой информации Добрянского городского округа в информационно-телекоммуникационной сети Интернет с доменным именем dobr-pravo.ru.

3. Публичному акционерному общества «Россети Урал»:

3.1. соблюдать ограничения использования земельных участков в границах зон с особыми условиями использования территорий, определенных статьей 105 Земельного кодекса Российской Федерации;

3.2. в течение 1 месяца с момента размещения объектов представить в управление имущественных и земельных отношений администрации Добрянского городского округа материалы контрольной геодезической съемки размещенных объектов на бумажном и электронном носителях на безвозмездной основе.

4. Контроль за исполнением постановления возложить на первого заместителя главы администрации Добрянского городского округа.

Глава городского округа-
глава администрации
Добрянского городского округа



Д.В. Антонов



Приложение
к постановлению
администрации Добрянского
городского округа
от 28.02.2024 № 552

РЕШЕНИЕ
о размещении объектов № 74

Администрация Добрянского городского округа

(наименование уполномоченного органа, принимающего решение о размещении объектов)

в лице главы городского округа-главы администрации Добрянского

городского округа Антонова Д.В.

разрешает публичному акционерному обществу «Россети Урал»

614007, г. Пермь, ул. Николая Островского, д. 55,

(наименование заявителя,

телефон 8 9197002376, Zemkom.perm@mail.ru

его почтовый индекс и адрес, телефон, адрес электронной почты)

размещение объекта «Строительство ВЛ 0,4 кВ с установкой ПУ для
электроснабжения д. Гари, г. Добрянка (4500090139)
(4500090127)»

(наименование объекта)

способ размещения наземный, надземный

на землях, находящихся в государственной собственности

(на землях, находящихся в государственной или муниципальной собственности)

согласно сведениям государственного кадастра недвижимости)

на срок бессрочно

Местоположение Пермский край, Добрянский городской округ,

(адрес места размещения объектов согласно сведениям

д. Гари

государственного кадастра недвижимости)

Приложение: схема предполагаемых к использованию земель или части

(схема предполагаемых к использованию земель или части земельного участка,

земельного участка

или кадастровая выписка о земельном участке, или кадастровый паспорт земельного участка)

Глава городского округа-
глава администрации Добрянского
городского округа

(должность уполномоченного сотрудника органа,
осуществляющего выдачу разрешения)



(подпись,
печать)

Д.В. Антонов
(расшифровка подписи)



Схема предполагаемого использования земель или части земельного участка


Объект: "Строительство ВЛ 0,4 кВ с установкой ПУ для электроснабжения д. Гари, г. Добрянка (4500090139)(4500090127)"

Площадь земель или части земельного участка: 428 кв.м.

Местоположение: Пермский край, Добрянский городской округ, д. Гари

Категория земель: Земли населённых пунктов

Вид разрешенного использования: -

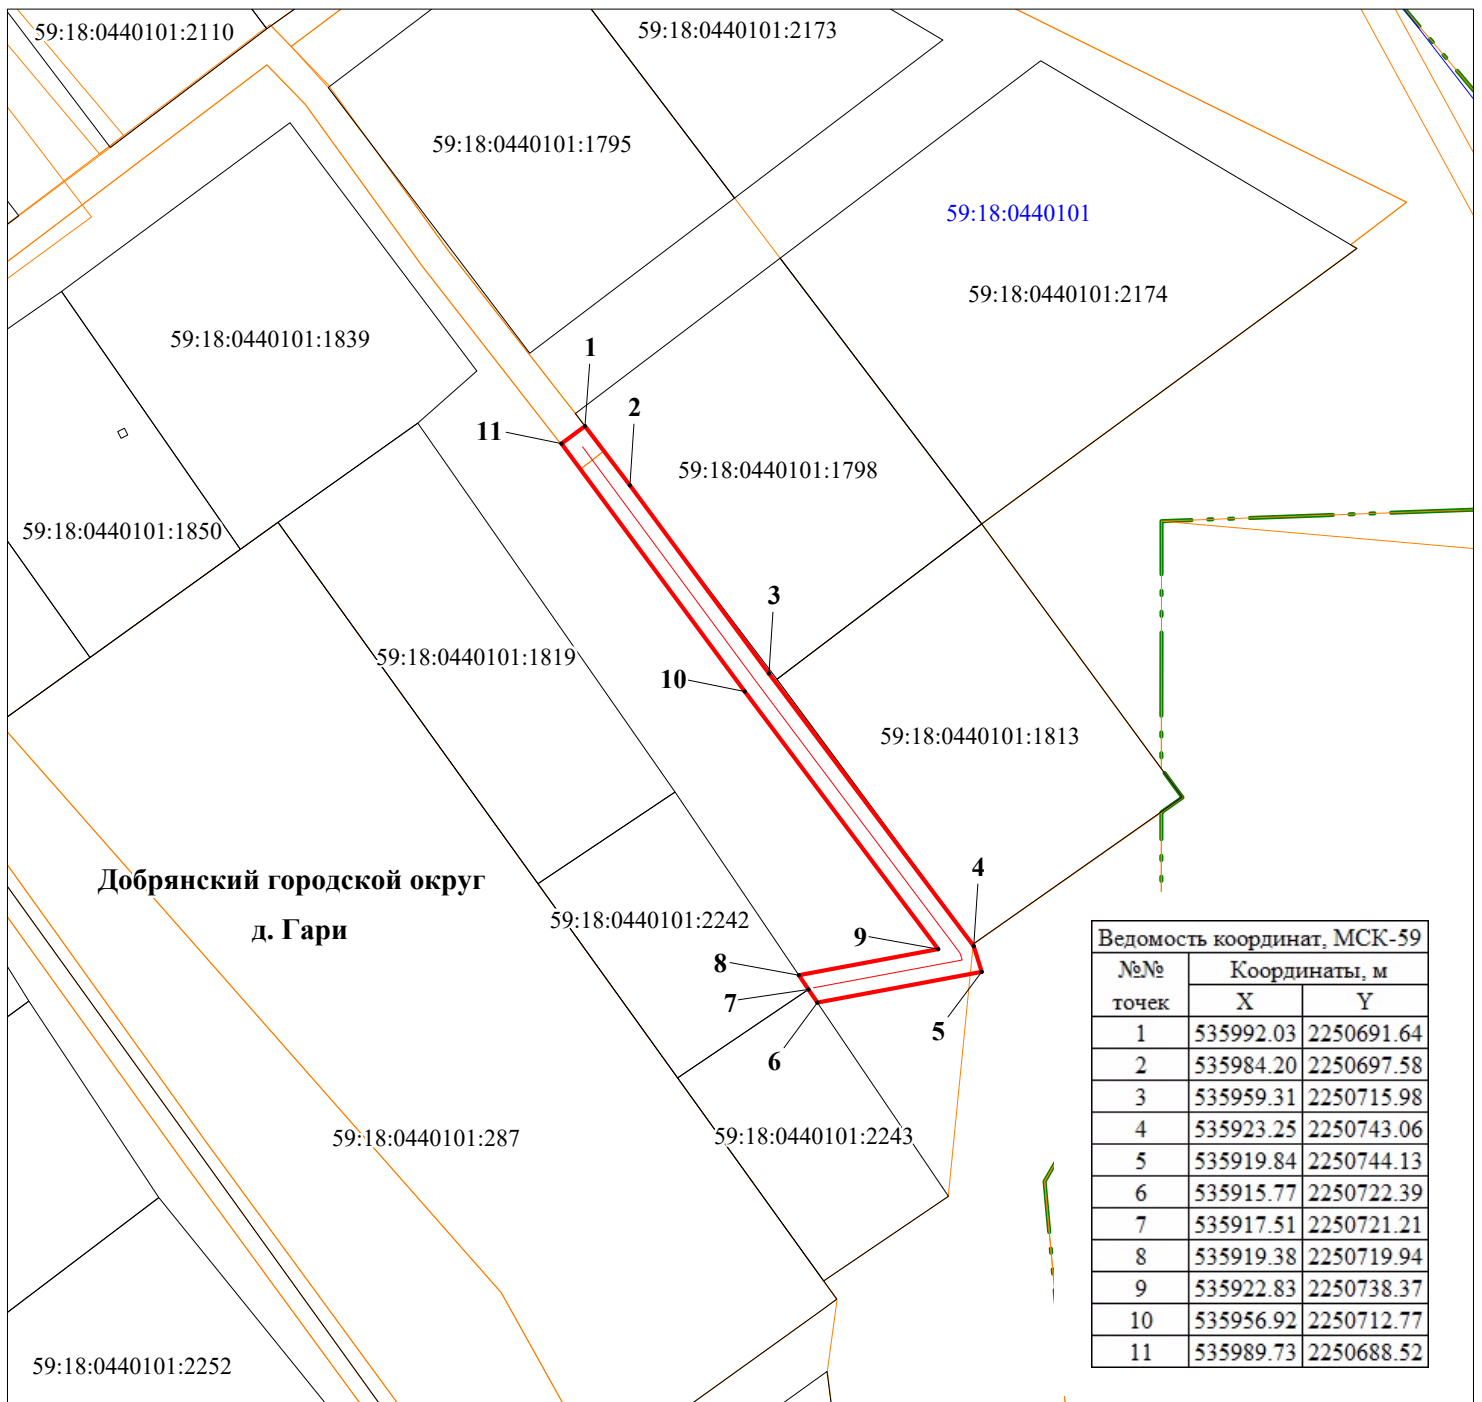

М 1:1000

Условные обозначения:

- 59:18:0440101 кадастровый номер квартала
- 59:18:0440101:2242 кадастровый номер земельного участка
- граница кадастрового квартала
- существующая часть границы, сведения о которой достаточны для определения её местоположения
- граница вновь образованного земельного участка
- поворотная точка границы участка
- 1 надпись номера вновь образованной точки
- проектируемая линия ВЛ 0,4 кВ
- ЗОУИТ

Описание границ смежных землепользователей:

- 1-2 - 59:18:0440101:1798
- 2-6, 8-1 - свободные муниципальные земли
- 6-7 - 59:18:0440101:2243
- 7-8 - 59:18:0440101:2242

Заявитель ПАО "Россети Урал"



по доверенности № 59-АА-4474773 от 23.01.2024

Луценко С.А.