



АДМИНИСТРАЦИЯ  
ДОБРЯНСКОГО ГОРОДСКОГО ОКРУГА

ПОСТАНОВЛЕНИЕ

22.02.2024

№ 506

г.Добрянка

**О размещении объекта**

В соответствии со статьями 11, 39.2, 39.33, пунктом 3 статьи 39.36, статьей 85 Земельного кодекса Российской Федерации, статьей 3.3 Федерального закона Российской Федерации от 25 октября 2001 г. № 137-ФЗ «О введении в действие Земельного кодекса Российской Федерации», пунктом 2 Перечня видов объектов, размещение которых может осуществляться на землях или земельных участках, находящихся в государственной или муниципальной собственности, без предоставления земельных участков и установления сервитутов, утвержденного постановлением Правительства Российской Федерации от 03 декабря 2014 г. № 1300, статьей 20.1 закона Пермского края от 14 сентября 2011 г. № 805-ПК «О градостроительной деятельности в Пермском крае», постановлением Правительства Пермского края от 22 июля 2015 г. № 478-п «Об утверждении положения о порядке и условиях размещения объектов на землях или земельных участках, находящихся в государственной или муниципальной собственности, на территории Пермского края без предоставления земельных участков и установления сервитутов, публичного сервитута», Уставом Добрянского городского округа, пунктом 3.4 Положения об управлении имущественных и земельных отношений администрации Добрянского городского округа, утвержденного решением Думы Добрянского городского округа от 19 декабря 2019 г. № 90, рассмотрев представленные документы, заявление Попова Романа Юрьевича от 20 февраля 2024 г. вх. № 265-01-01-31-406, администрация округа ПОСТАНОВЛЯЕТ:

1. Разместить объект «водопровод» в соответствии с прилагаемым решением о размещении объектов.
2. Управлению имущественных и земельных отношений администрации Добрянского городского округа в установленном законом порядке обеспечить:



2.1. направление копии решения о размещении объекта с приложением схемы в Федеральный орган исполнительной власти, уполномоченный на осуществление государственного земельного надзора, в орган, осуществляющий муниципальный земельный контроль;

2.2. размещение копии решения о размещении объекта с приложением схемы на официальном сайте правовой информации Добрянского городского округа в информационно-телекоммуникационной сети Интернет с доменным именем [dobr-pravo.ru](http://dobr-pravo.ru).

3. Попову Роману Юрьевичу:

3.1. в течение 1 (одного) месяца с момента размещения объектов представить в управление имущественных и земельных отношений администрации Добрянского городского округа материалы контрольной геодезической съемки размещенных объектов на бумажном и электронном носителях на безвозмездной основе;

3.2. не позднее чем за 10 рабочих дней до начала строительства водопровода безвозмездно передать в управление градостроительства и архитектуры администрации Добрянского городского округа копию проектной документации, подготовленной в установленном порядке;

3.3. в течение 10 рабочих дней после окончания работ по строительству водопровода безвозмездно передать в управление градостроительства и архитектуры администрации Добрянского городского округа схему, отображающую расположение объекта и сетей инженерно-технического обеспечения, подписанную застройщиком (техническим заказчиком), с приложением текстового и графического описания местоположения границ охранный и санитарно-защитной зоны, перечень координат характерных точек границ такой зоны;

3.4. соблюдать ограничения использования земельных участков в границах зон с особыми условиями использования территорий, определенных статьей 105 Земельного кодекса Российской Федерации.

4. Контроль за исполнением постановления возложить на первого заместителя главы администрации Добрянского городского округа.

Глава городского округа-  
глава администрации  
Добрянского городского округа



Д.В. Антонов



**РЕШЕНИЕ**  
**о размещении объектов № 65**

Администрация Добрянского городского округа  
(наименование уполномоченного органа, принимающего решение о размещении объектов)  
в лице главы городского округа-главы администрации Добрянского  
городского округа Антонова Д.В.

разрешает Попову Роману Юрьевичу  
Пермский край, г. Добрянка, ул. Ф. Энгельса, д. 11/1, кв. 7  
(наименование заявителя,

г. +79129899720  
(его почтовый индекс и адрес, телефон, адрес электронной почты)

размещение объекта водопровод  
(наименование объекта)

способ размещения подземный

на землях, находящихся в государственной собственности, части  
(на землях, находящихся в государственной или муниципальной собственности)  
земельного участка с кадастровым номером 59:18:0000000:15609,  
находящегося в муниципальной собственности,  
(согласно сведениям государственного кадастра недвижимости)

на срок один год

Местоположение: Пермский край, Добрянский городской округ,  
(адрес места размещения объектов согласно сведениям  
г. Добрянка, ул. Красногвардейская, к дому 6  
государственного кадастра недвижимости)

Приложение: схема предполагаемых к использованию земель или части  
(схема предполагаемых к использованию земель или части земельного участка,  
земельного участка  
или кадастровая выписка о земельном участке, или кадастровый паспорт земельного участка)

Глава городского округа-  
глава администрации Добрянского  
городского округа

(должность уполномоченного сотрудника органа,  
осуществляющего выдачу разрешения)

(подпись,  
печать)

Д.В. Антонов  
(расшифровка подписи)



# Схема предполагаемых к использованию земель или части земельного участка

Объект: водопровод

Местоположение: Пермский край, Добрянский городской округ, г. Добрянка, ул. Красногвардейская

Площадь земель или части земельного участка – 205 кв.м

Категория земель: земли населенных пунктов

Координаты, МСК-59

	X	Y
m.1	567531.39	2243076.37
m.2	567537.10	2243082.13
m.3	567520.76	2243099.12
m.4	567511.10	2243090.24
m.5	567506.60	2243086.11
m.6	567509.98	2243082.43

Описание границ смежных землепользователей

от т.1 до т.4 – земельный участок с кад.№ 59:18:0000000:15609


от т.7 до т.10 – земельный участок с кад.№ 59:18:0000000:15609

от т.4 до т.7 – земли общего пользования

от т.10 до т.1 – земельный участок с кад.№ 59:18:0010302:14

	X	Y
m.7	567514.60	2243086.67
m.8	567520.54	2243092.13
m.9	567530.11	2243082.18
m.10	567528.02	2243080.08

М 1:500

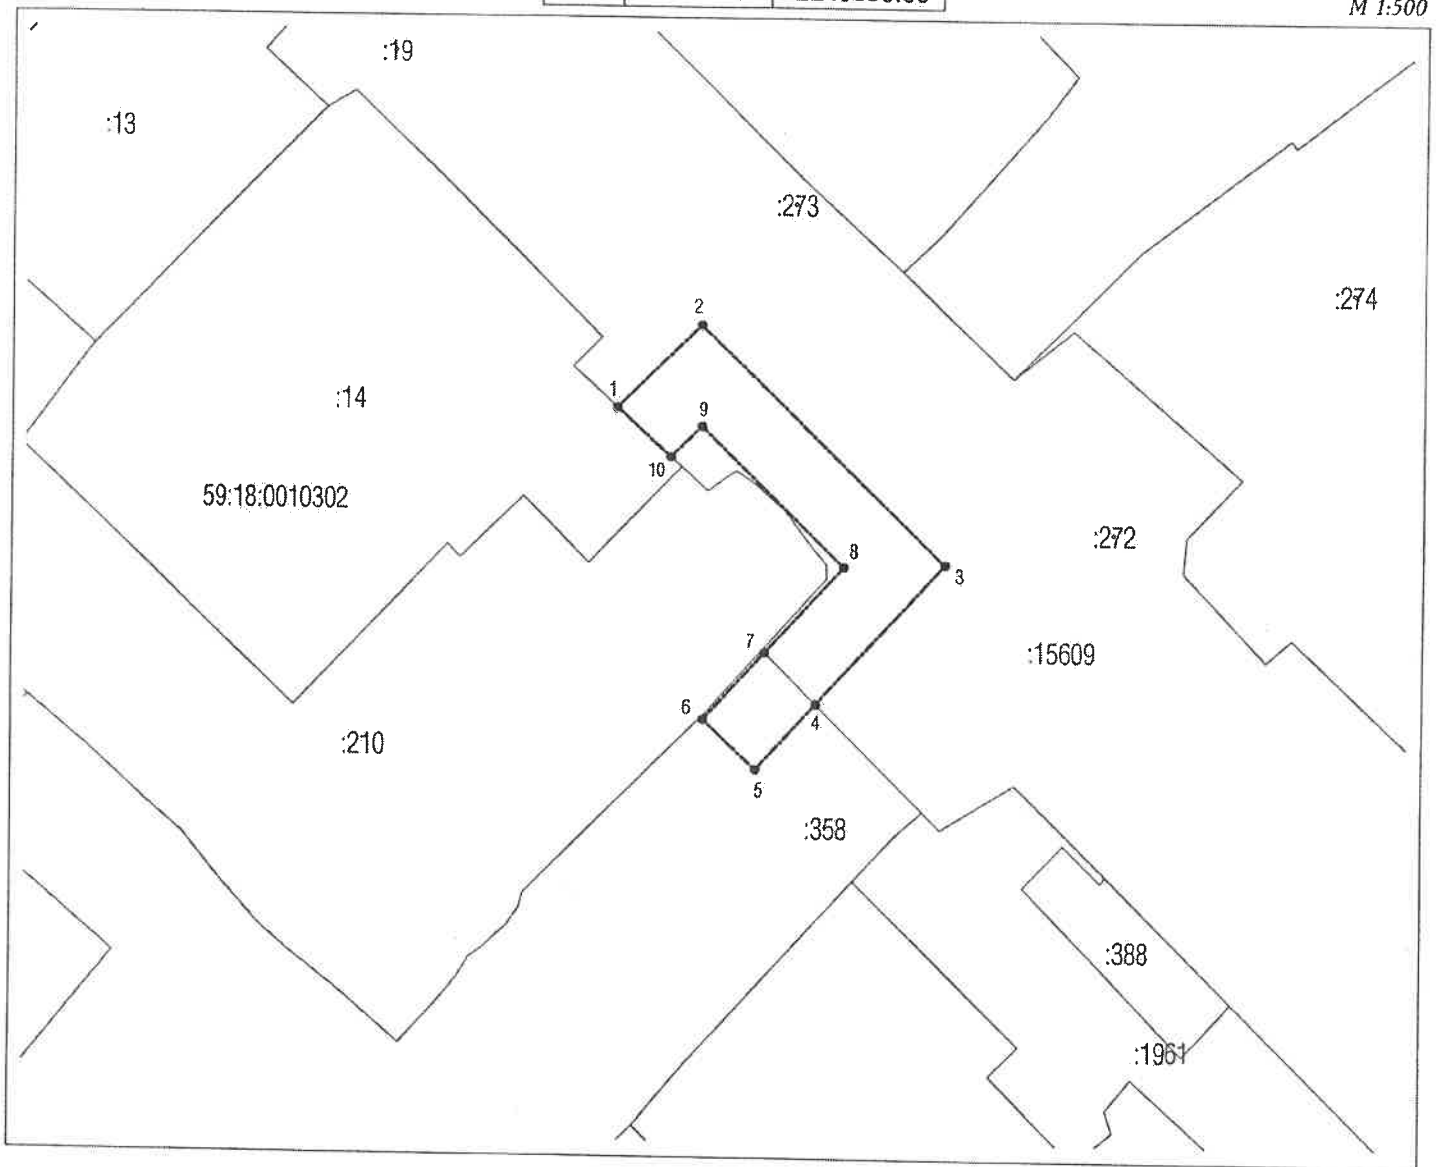

Условные обозначения:

- граница земель предполагаемых к использованию.
- граница земельных участков по данным ГКН

Заявитель:

(подпись, расшифровка подписи)

Верно

