План границ земельных участков. План красных линий.
План границ территории объектов культурного наследия
План границ зон с особыми условиями использования территории.
План границ зон действия публичных сервитутов.

Условные обозначения

- Граница кадастрового участка
- Граница кадастрового квартала
- Красные линии
- Граница образуемых земельных участков
- Граница изменяемых земельных участков
- Канализация
- Водопровод
- Газопровод
- Теплотрасса
- Воздушная ЛЭП 0.4 кВ
- Воздушная ЛЭП высокого напряжения
- Подземная ЛЭП высокого напряжения
- Подземная ЛЭП 0.4 кВ
- Линии связи
- Санитарно-защитная полоса канализации
- Санитарно-защитная полоса водопровода
- Охранная зона линии связи
- Охранная зона ЛЭП 0.4 кВ
- Охранная зона ЛЭП высокого напряжения
- Охранная зона газопровода
- Охранная зона теплотрассы
- Земельные участки учтенные в ГКН
- 59:18:0010602 Кадастровый квартал
- 59:18:0010602:10 Кадастровый участок
- Поворотные точки образуемых земельных участков
- 8 Условный номер образуемого земельного участка
- Поворотные точки земельных участков, учтенные в ГКН
- Изменяемые границы земельных участков

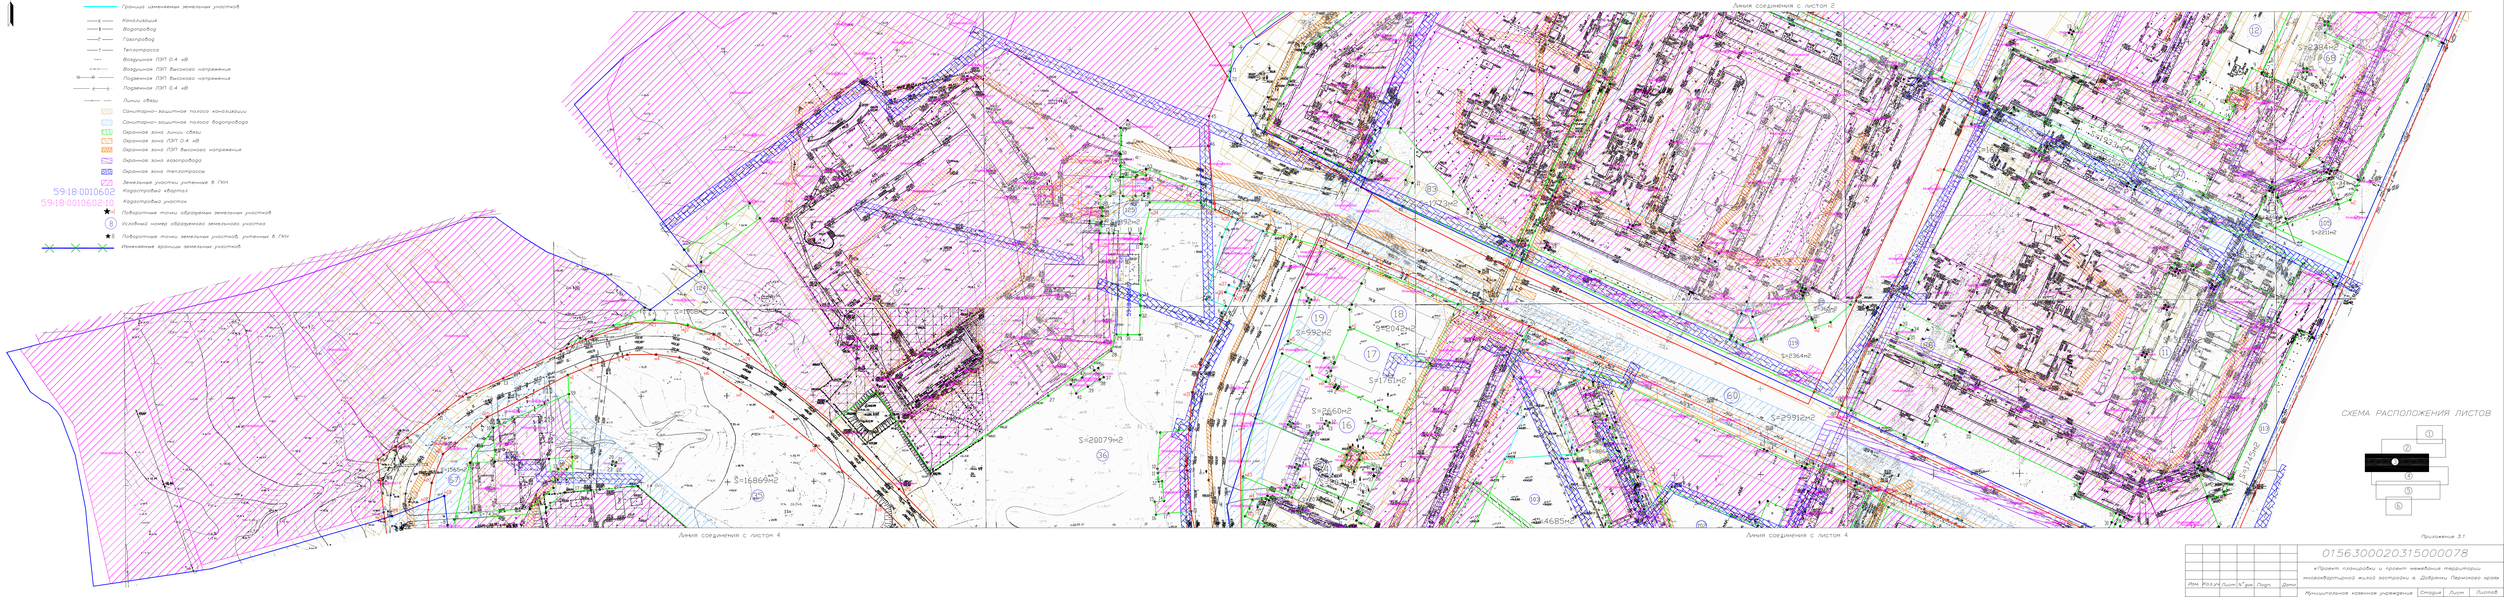

СХЕМА РАСПОЛОЖЕНИЯ ЛИСТОВ

Приложение 3.1

						01563000203150000078			
						«Проект планировки и проект межевания территории многоквартирной жилой застройки в. Добрянка Пермского края»			
Изм.	Кол.уч.	Лист	№док.	Подп.	Дата	Муниципальное казенное учреждение «Администрация Добрянского городского поселения»	Стадия	Лист	Листов
							РП	3	6
Инженер		Тумонов А.В.			03.16	Проект межевания территории.	ООО "Гео Граф"		
Инженер		Маняев Д.Н.			03.16				

М 1:1000

Инв.№ подл. | Подпись и дата | Взам. инв.№