


Линия соединения с листом 4


Линия соединения с листом 4

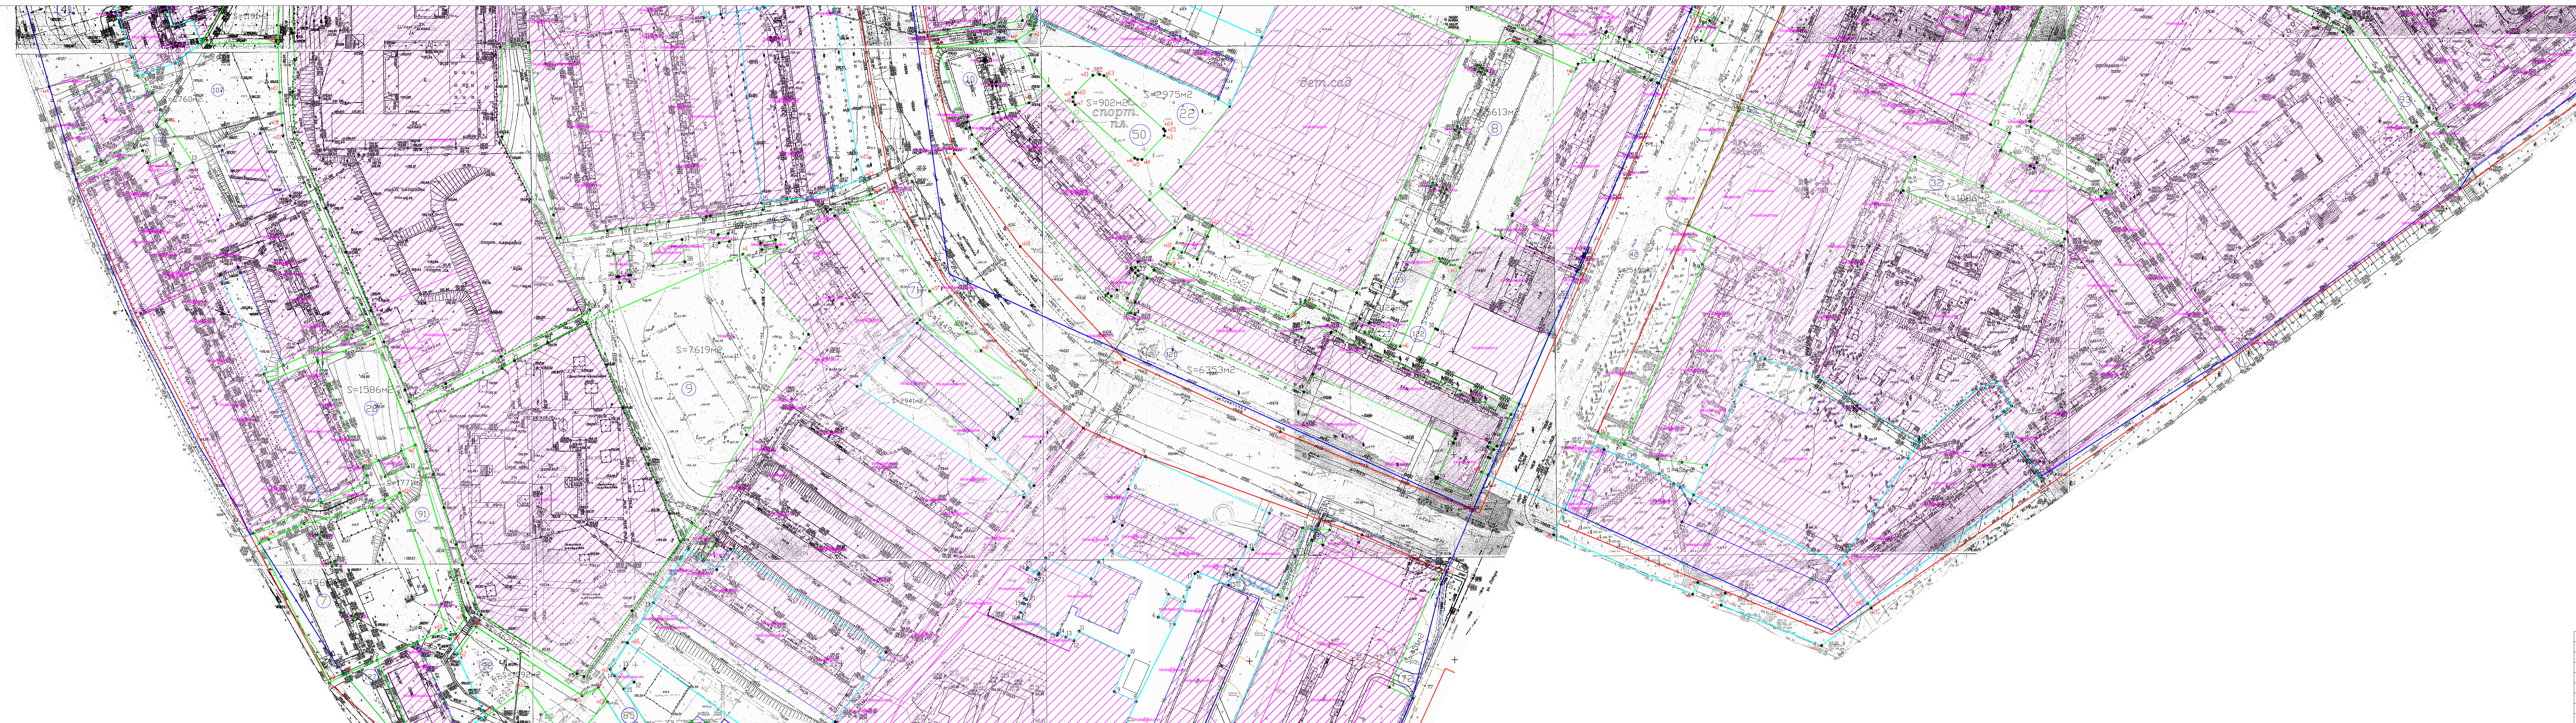

- Условные обозначения
- Граница кадастрового участка
  - Граница кадастрового квартала
  - Красные линии
  - Граница образуемых земельных участков
  - Граница изменяемых земельных участков
  - Канализация
  - Водопровод
  - Газопровод
  - Теплоотрасса
  - Воздушная ЛЭП 0.4 кВ
  - Воздушная ЛЭП высокого напряжения
  - Подземная ЛЭП высокого напряжения
  - Подземная ЛЭП 0.4 кВ
  - Линии связи
  - ▨ Земельные участки учтенные в ГИИ
  - ▨ Кадастровый квартал
  - ▨ Кадастровый участок
  - ★ Поворотные точки образуемых земельных участков
  - ⊙ Условный номер образуемого земельного участка
  - ★ Поворотные точки земельных участков, учтенных в ГИИ
  - ✂ Изменяемые границы земельных участков

59:18:0010602  
59:18:0010602:10

СХЕМА РАСПОЛОЖЕНИЯ ЛИСТОВ

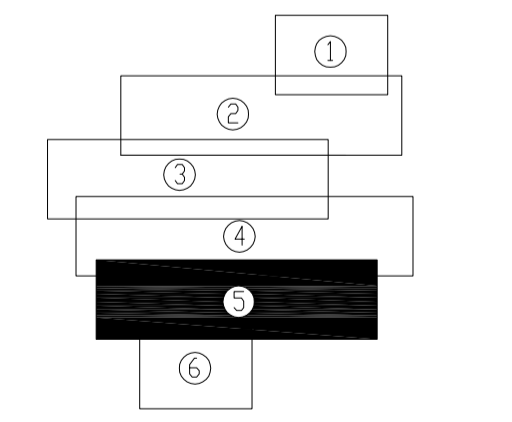

Приложение 3.1

0156300020315000078					
«Проект планировки и проект межевания территории многоквартирной жилой застройки в. Добрая Пермского края»					
Изм.	Кол.уч.	Лист	№ док.	Дата	
Муниципальное казенное учреждение «Администрация Добрая городского поселения»				Статус	Листов
Проект межевания территории.				РП	5 6
Инженер	Туманов А.В.	03.16			
Инженер	Манев Д.Н.	03.16			
ООО "Гео Граф"					

М 1:1000

Линия соединения с листом 6

Ин.М. год. Подпись и дата. Владелец.М.